


中国海监福建省总队维权执法基地码头停泊水域、回旋及连接水域总平面图

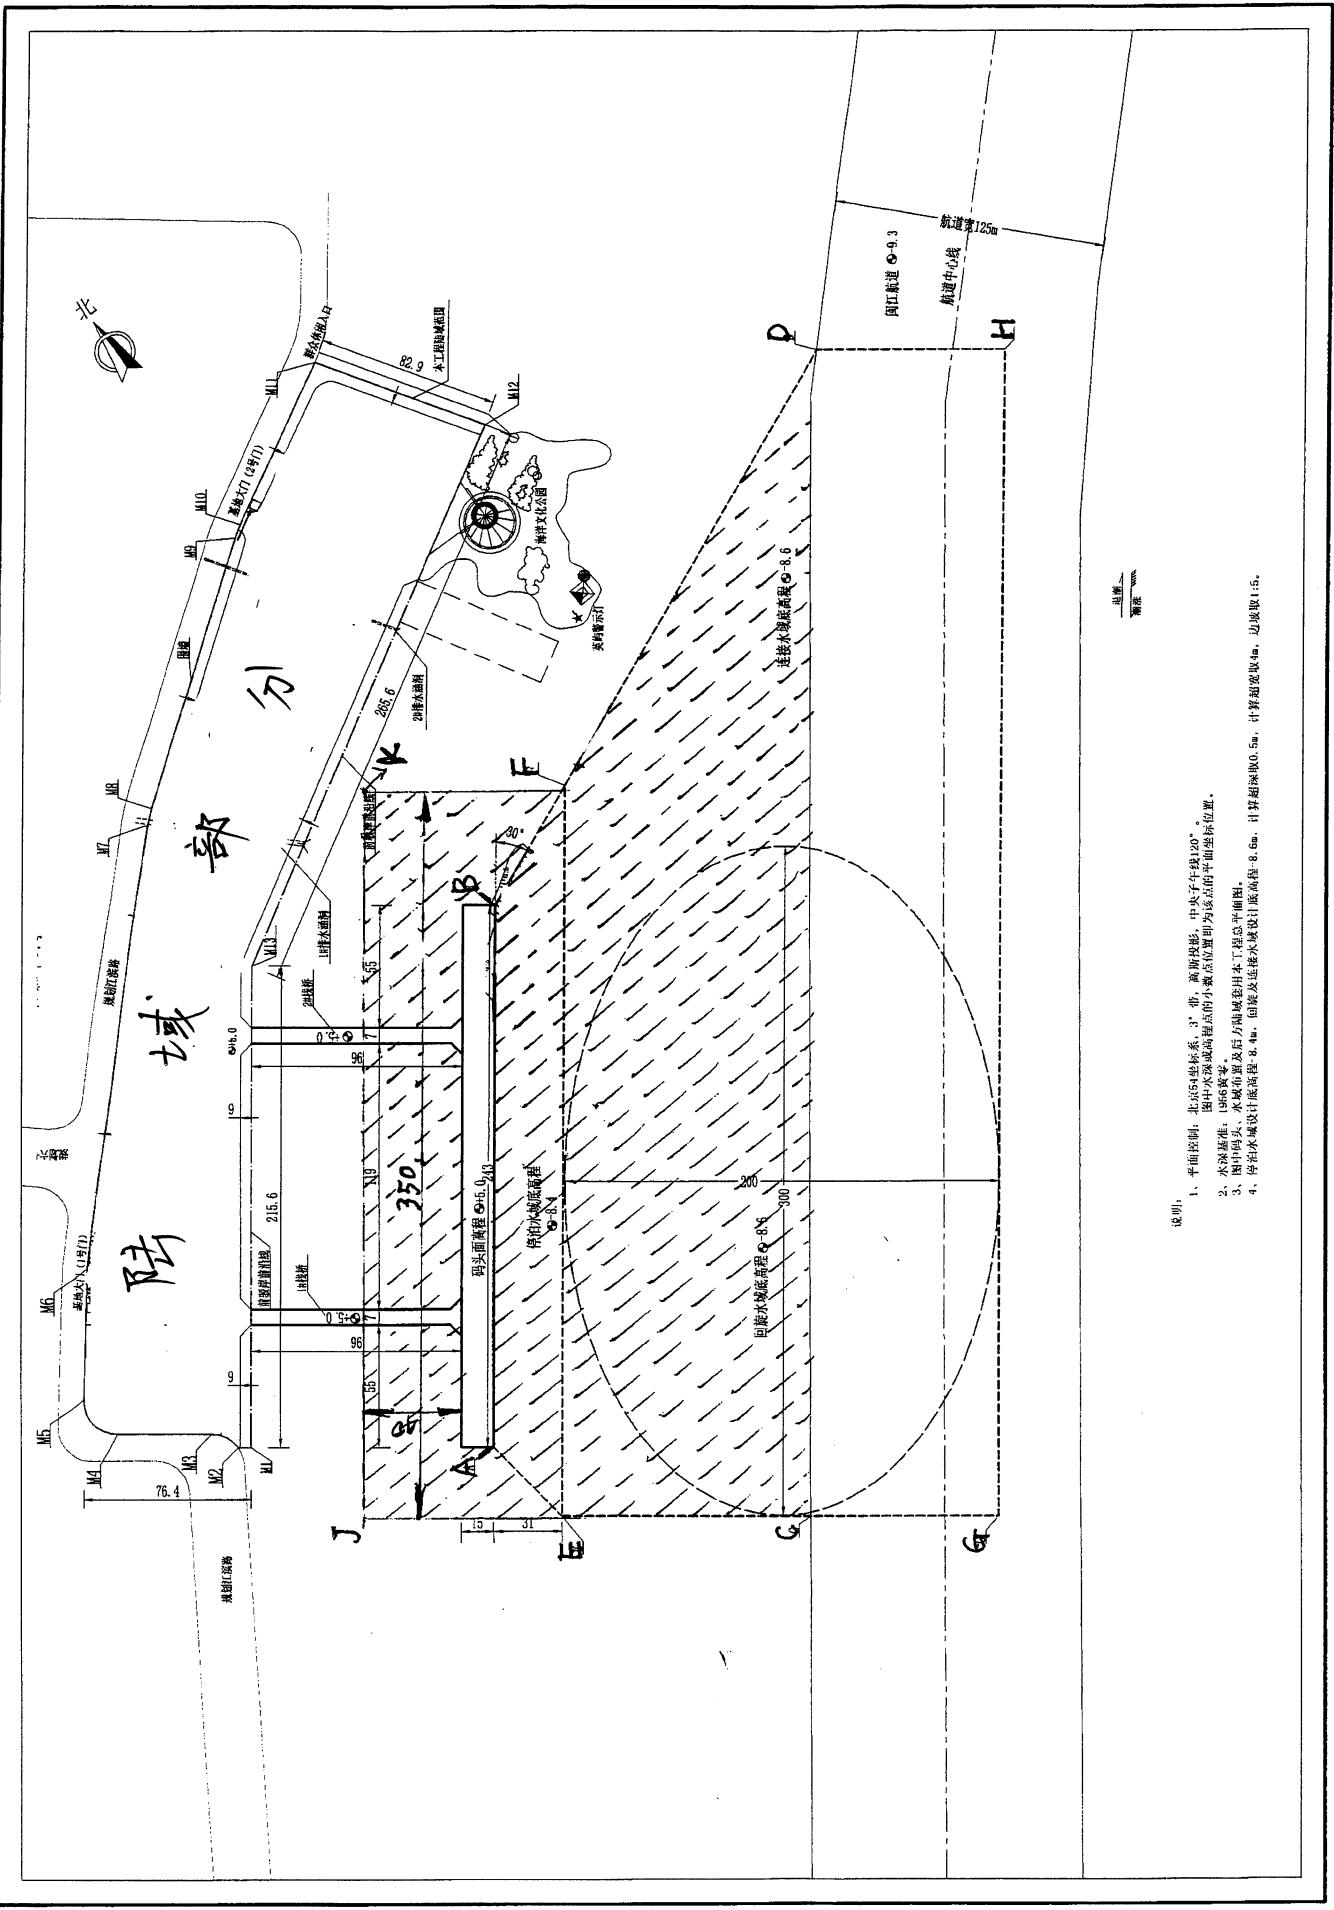

说明:

1. 平面控制: 北京54坐标系, 3°带, 高斯投影, 中央子午线120°。
图中水深或高程点的小数点位置即为该点的平面坐标位置。
2. 水深基准: 1985国家。
3. 图中码头、水域位置及后方陆域套用水工图总平面图。
4. 停泊水域设计底高程 8.4m, 回旋及连接水域设计底高程 8.6m, 计算超深取 0.5m, 计算超深取 4m, 边坡取 1:5。